S. ANGELO P. 1

SISTEMI E MISURE DI PROTEZIONE

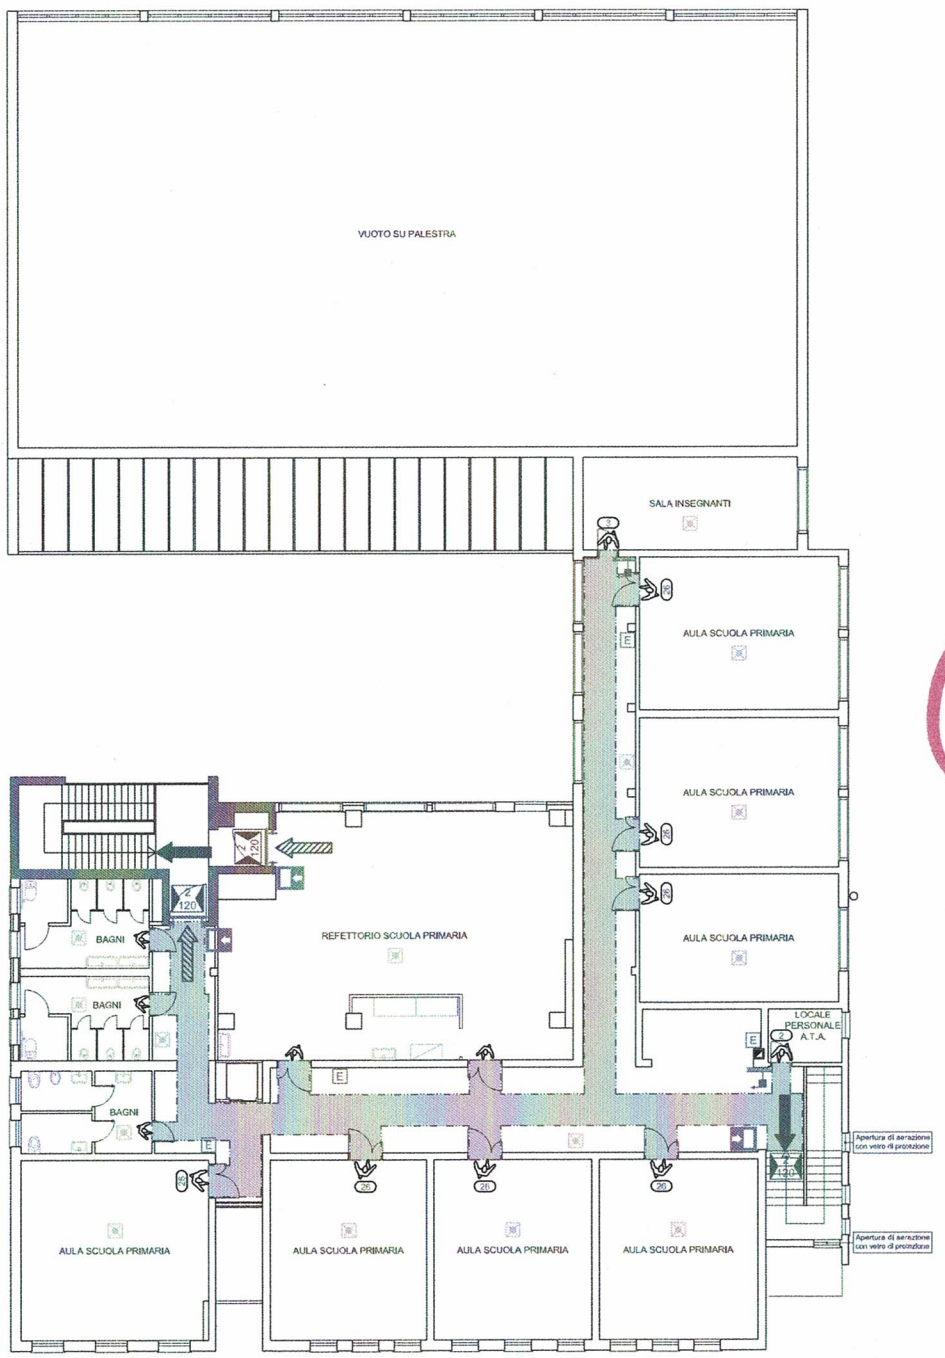

CARATTERISTICHE COSTRUTTIVE E DI UTILIZZO

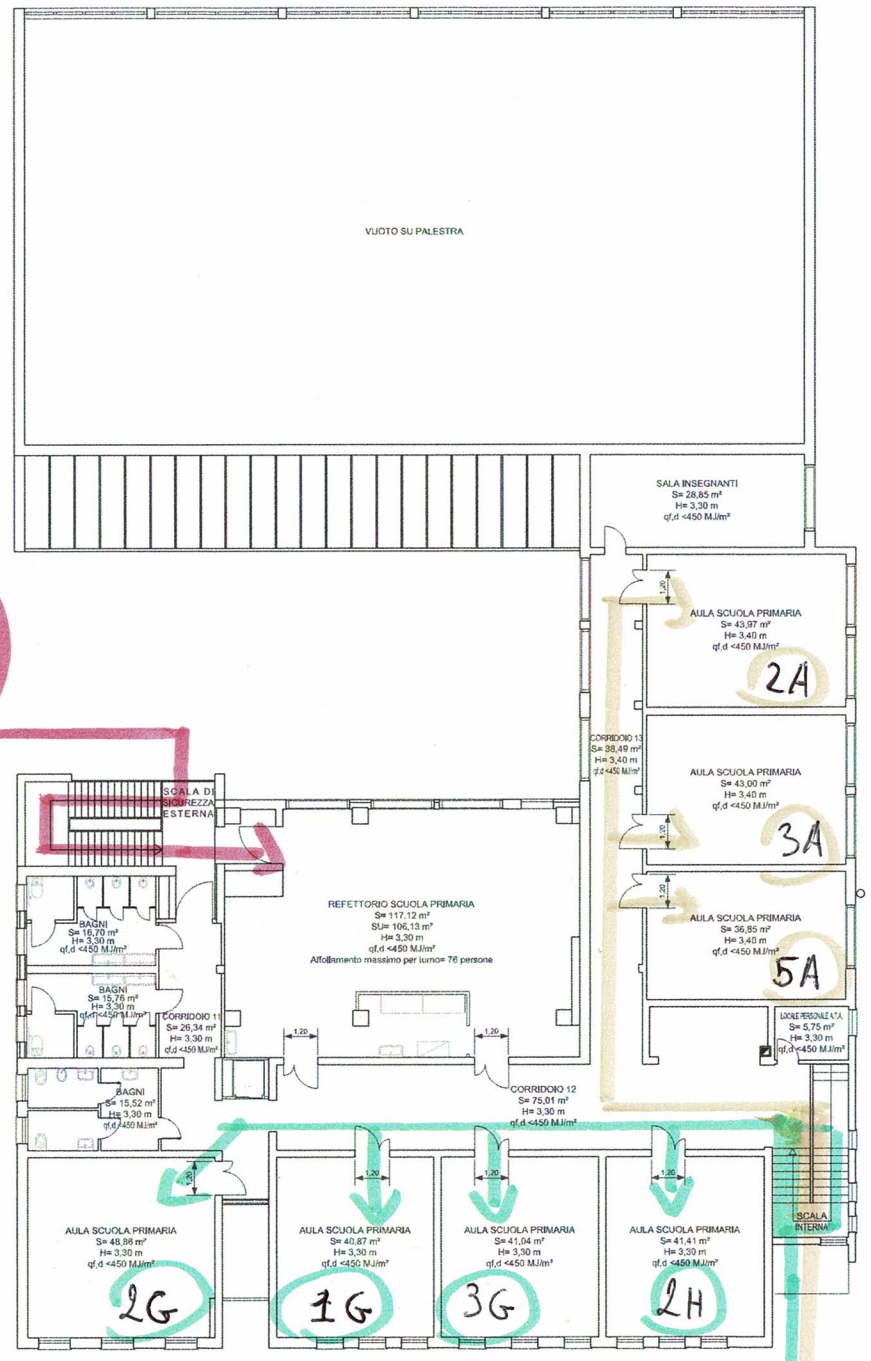

LEGENDA

	Parete portante con funzione di separazione antincendio con classe di resistenza al fuoco 60
	Percorso di uscita orizzontale
	Percorso di uscita verso il basso
X Y	Larghezza e capacità di deflusso della via di uscita. Il primo numero (X) indica la quantità di moduli di uscita utilizzabili per lo sfollamento, il secondo numero (Y) rappresenta il numero di persone che possono transitare
	Indicazione di uscita di piano
	Rappresentazione dei percorsi d'esodo
	Indicazione della presenza effettiva e continuativa (non occasionale) di persone nel locale. Il numero indica le presenze prevedibili
	Indicazione della possibile presenza occasionale di persone nel locale, già quantificate nell'affollamento di altri ambienti
E	Estintore portatile di capacità estinguente almeno 13 A, 89 B, C, se non diversamente specificato
	Naspo conforme alla norma UNI EN 671-1 con attacco DN25 corredato di tubazione semirigida e lancia erogatrice a getto pieno e frazionato
	Indicazione che l'ambiente è dotato di illuminazione di sicurezza per permettere la mobilità delle persone in mancanza dell'illuminazione ordinaria

PUNTO RACCOLTA PRESCUOLA / DOPOSCUOLA

ACCESSO INFANZIA

PUNTO VERDE

PUNTO ARANCIO

VIA DESMAN

Date	Description	Revision	Controllato/Approvato
31 luglio 2018	Emissione	0	Golfetto A.

Per. Ind. GOLFETTO ANGELO
STUDIO TECNICO
• Tecnico e Coordinatore della sicurezza in fase di progetto e di esecuzione dei lavori
• Prevenzione Incendi
• Sicurezza sul lavoro
30035 MIRANO (VE) Via A. Cristoni 39/4
Tel. 041/5610799 Fax 1782204139
www.studiogolfetto.it - info@studiogolfetto.it
Timbro e firma

Cliente: COMUNE DI SANTA MARIA DI SALA
Piazza XXV Aprile 2
30036 SANTA MARIA DI SALA

Categoria: PI | Riferimento commessa: SC47

Archivio: SC47PI00.dwg

Progetto: SCUOLA PRIMARIA GIOVANNI PASCOLI
SCUOLA DELL'INFANZIA L. E R. TALAMINI
SANTA MARIA DI SALA - VIA DESMAN N°140
PREVENZIONE INCENDI

Data: Luglio 2018

Formato: A1.0 | Scala: 1:100

Oggetto: ISTANZA DI VALUTAZIONE DEL PROGETTO
ELABORATI GRAFICI
PIANTA PIANO PRIMO

Disegno numero: SC47PI12

Revisione: 0 | Foglio n°: --- | Segue foglio n°: ---

© COPYRIGHT 2018 Per. Ind. Golfetto Angelo
A termini di legge ci riserviamo la proprietà di questo disegno, con divieto di riprodurlo o di renderlo comunque noto a terzi senza la nostra autorizzazione esplicita